


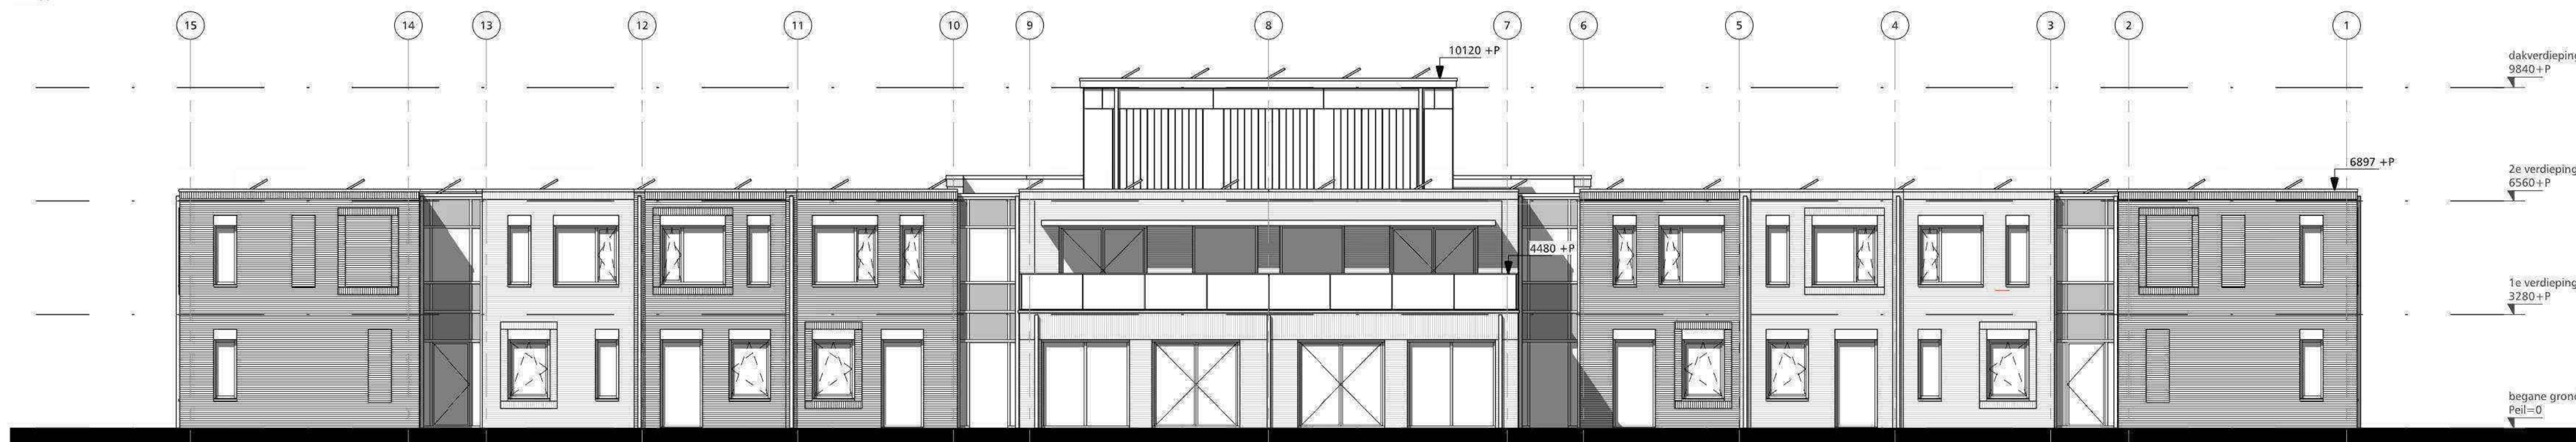


Entreegevel

1 : 100




Tuingevel

1 : 100

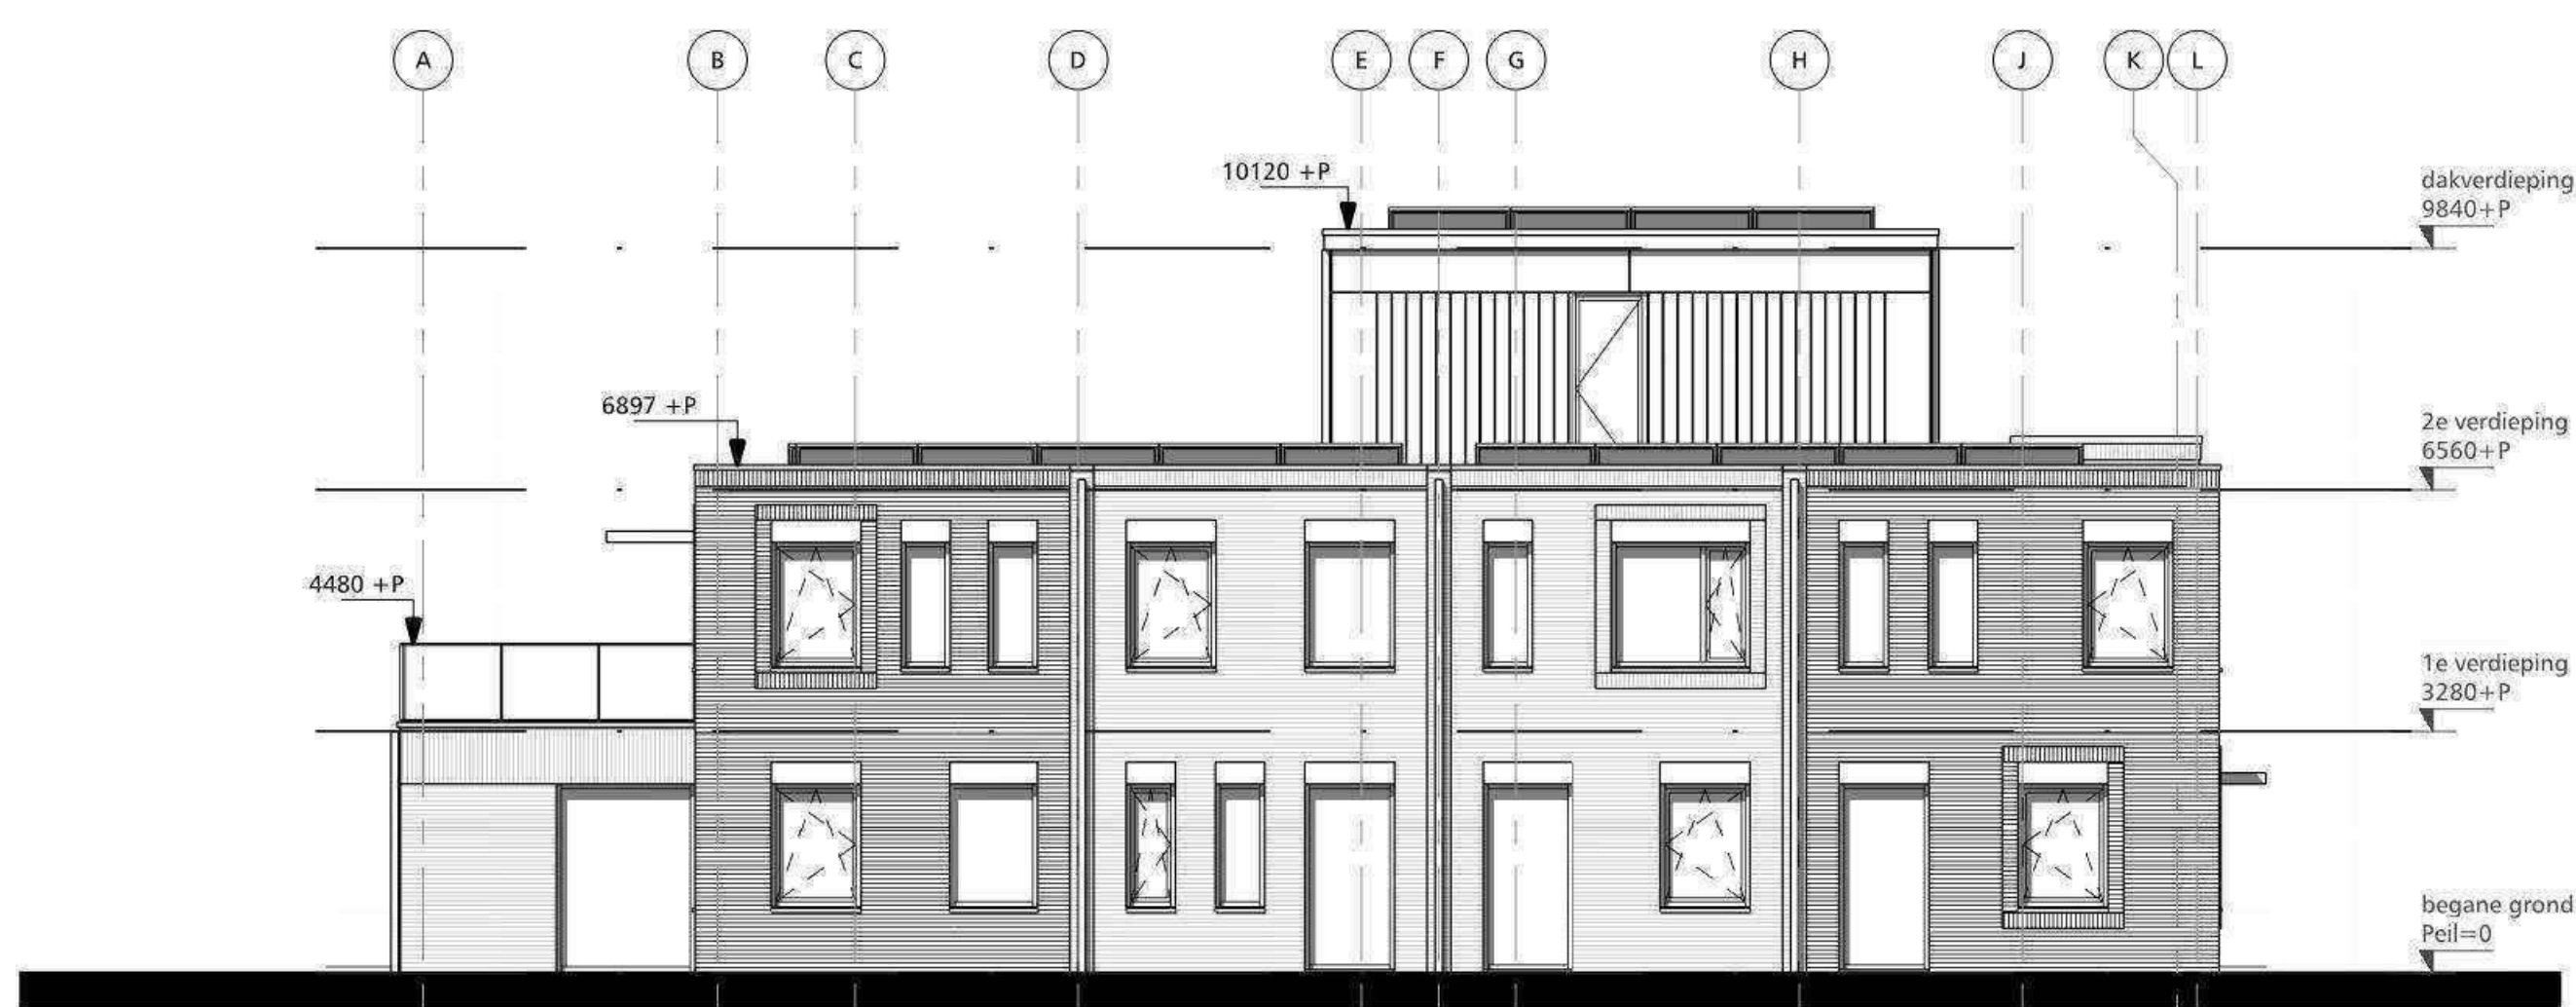

Linker zijaanzicht

1 : 100

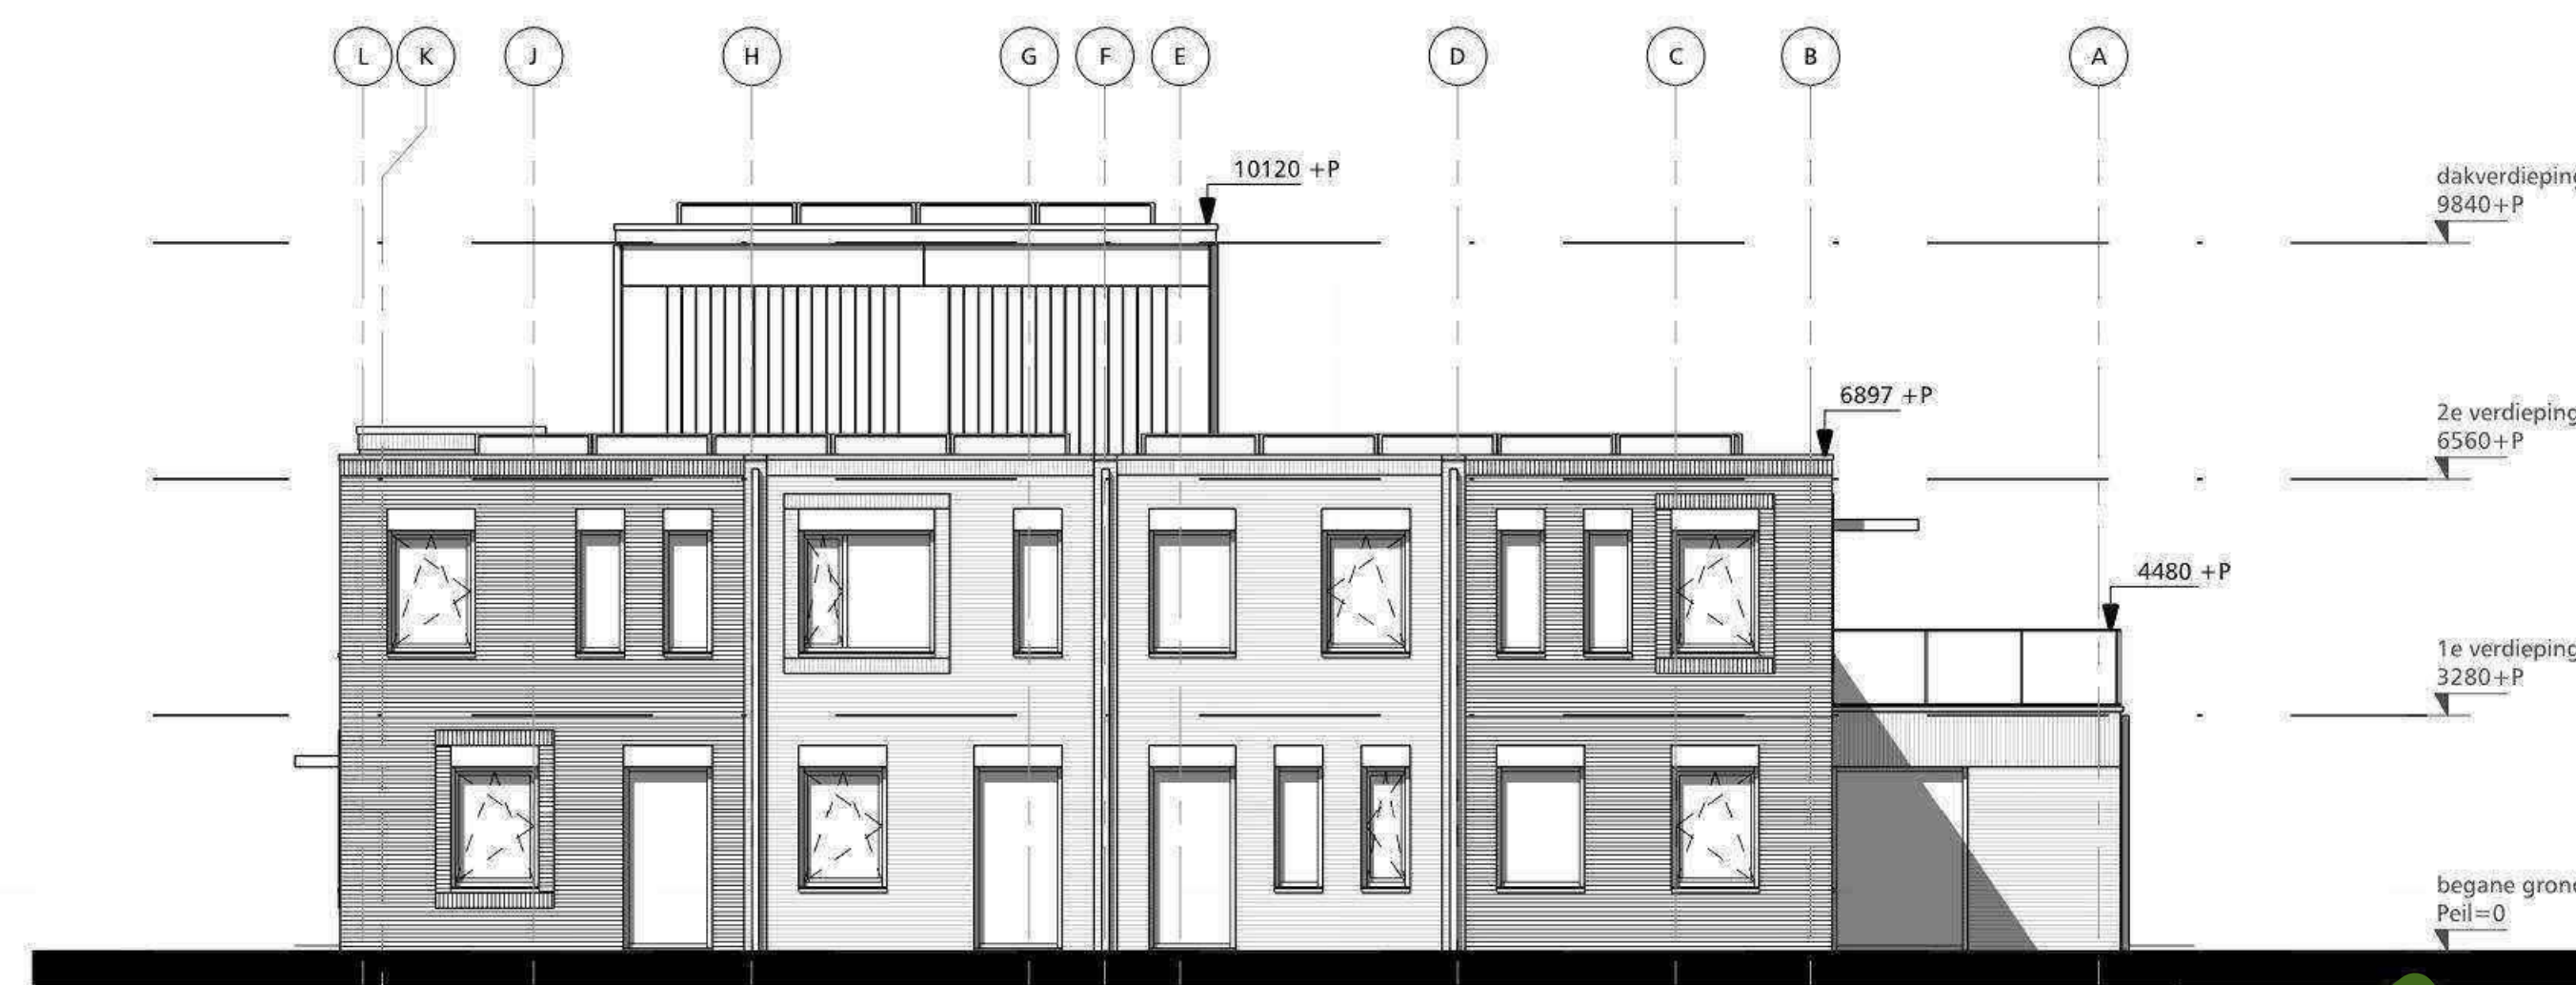

Rechter zijaanzicht

1 : 100

[DEFINITIEF]

